




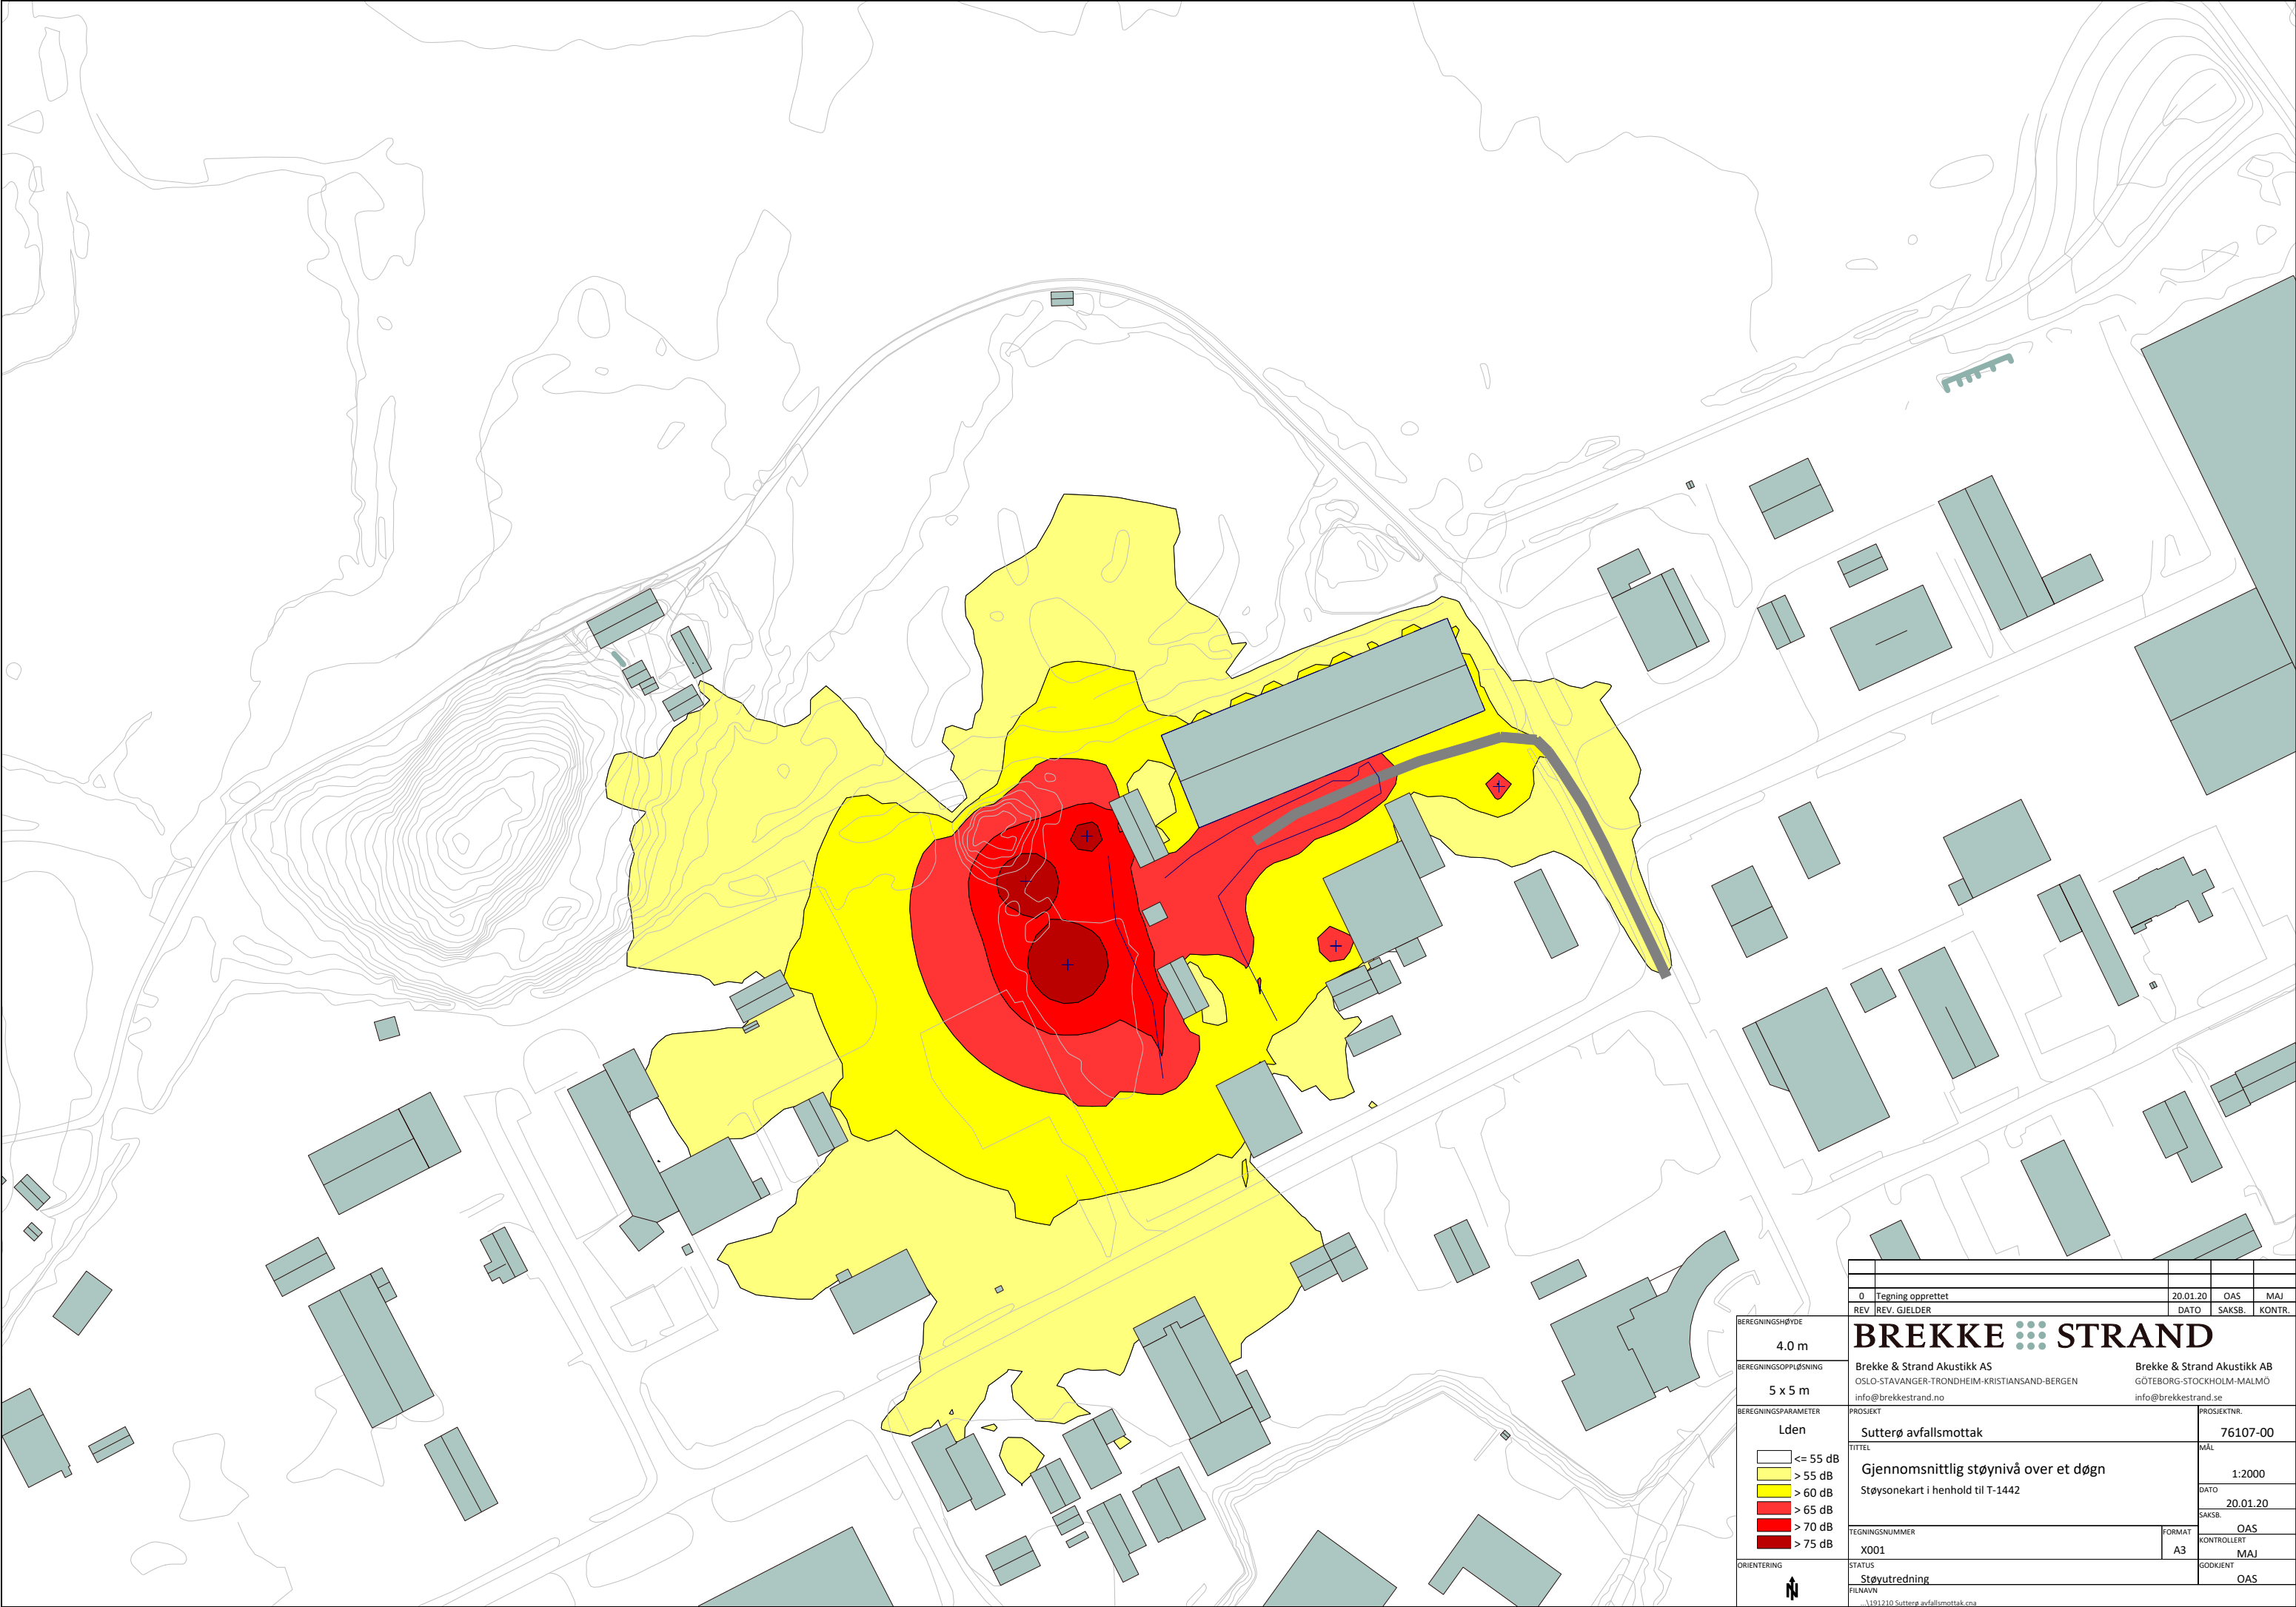

0	Tegning opprettet	20.01.20	OAS	MAJ
REV	REV. GJELDER	DATO	SAKS.B.	KONTR.
BREKKE STRAND Brekke & Strand Akustikk AS OSLO-STAVANGER-TRONDHEIM-KRISTIANSAND-BERGEN info@brekkestrand.no Brekke & Strand Akustikk AB GÖTEBORG-STOCKHOLM-MALMÖ info@brekkestrand.se				
PROSJEKT		PROSJEKTR.		
Sutterø avfallsmottak		76107-00		
TITTEL		MÅL		
Gjennomsnittlig støynivå over et døgn		1:2000		
Støysonekart i henhold til T-1442		DATO		
		20.01.20		
		SAKS.B.		
		OAS		
TEGNINGSNUMMER		KONTROLLERT		
X001		MAJ		
ORIENTERING		GODKJENT		
Støytredning		OAS		
FILNAVN				
\\191210.Sutterøp.avfallsmottak.cna				

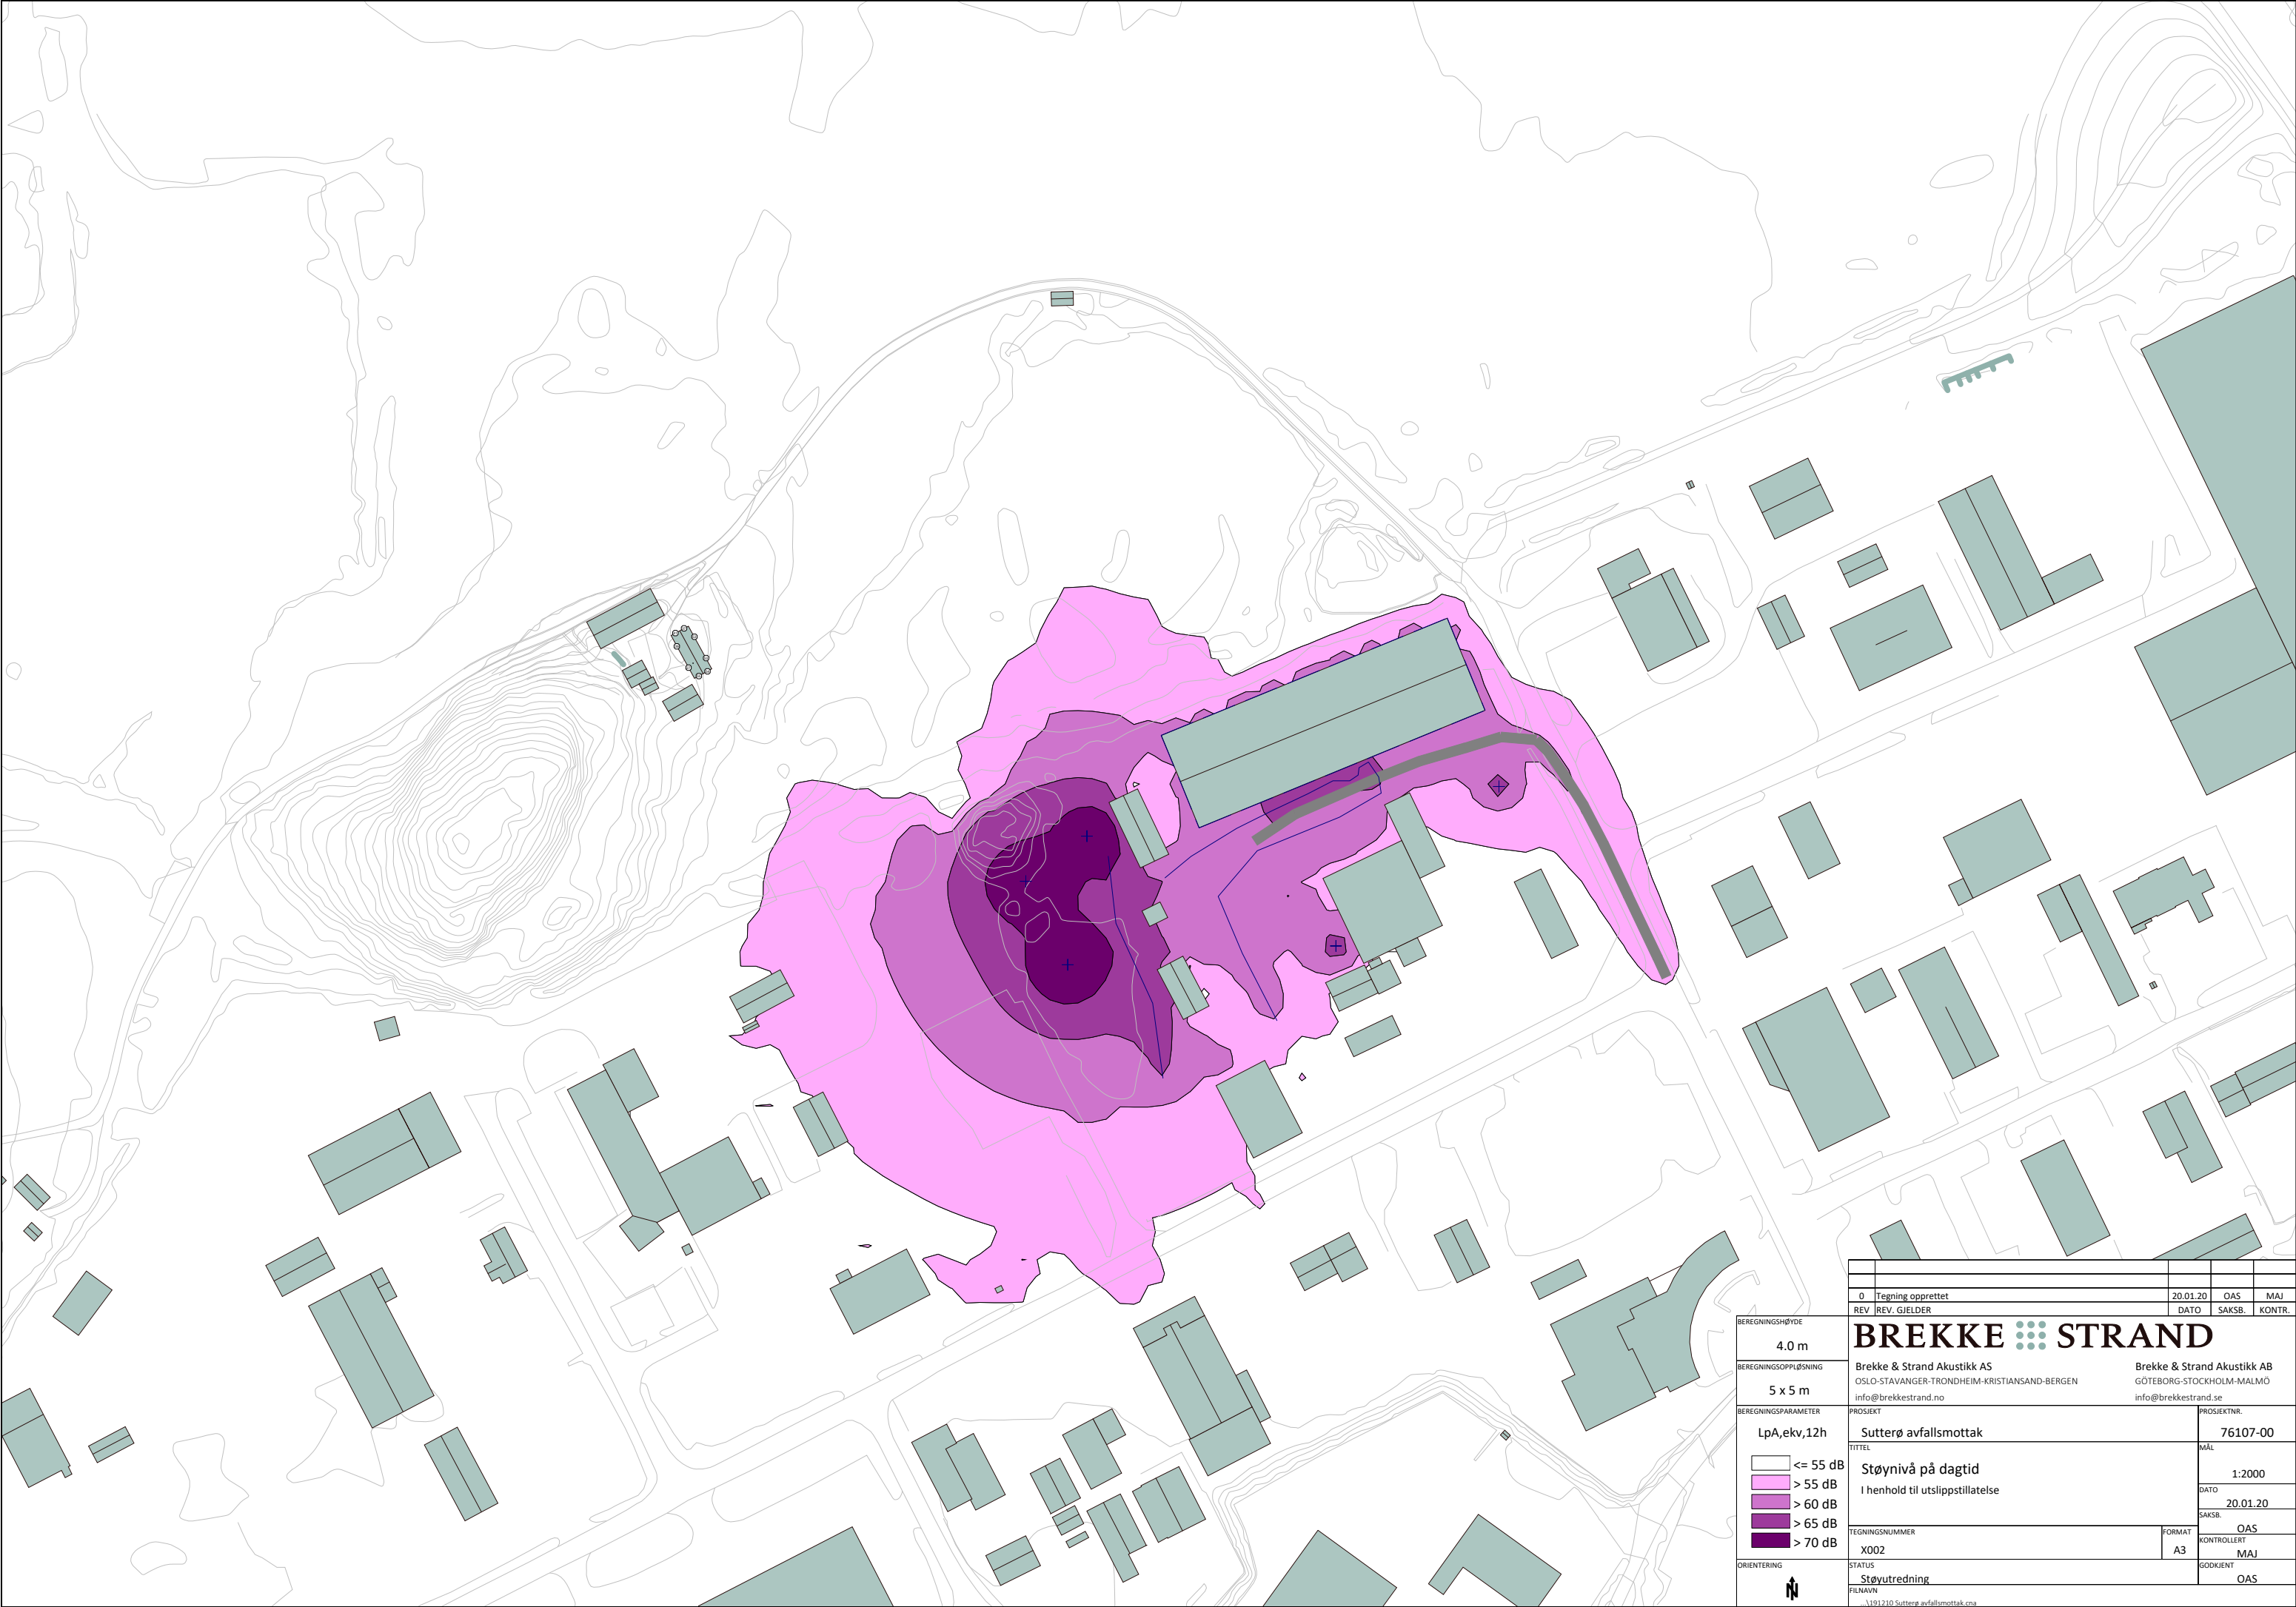


0	Tegning opprettet	20.01.20	OAS	MAJ
REV	REV. GJELDER	DATO	SAKS.B.	KONTR.
BREKKESTRAND				
Brekke & Strand Akustikk AS OSLO-STAVANGER-TRONDHEIM-KRISTIANSAND-BERGEN info@brekkestrand.no		Brekke & Strand Akustikk AB GÖTEBORG-STOCKHOLM-MALMÖ info@brekkestrand.se		
BEREGNINGSPARAMETER		PROSJEKT		PROSJEKTR.
LpA,ekv,12h		Sutterø avfallsmottak		76107-00
BEREGNINGSHØYDE		TITTEL		MÅL
4.0 m		Støynivå på dagtid		1:2000
BEREGNINGSSOPPLØSNING		I henhold til utslippstillatelse		DATO
5 x 5 m				20.01.20
BEREGNINGSPARAMETER		TEGNINGSNUMMER		SAKS.B.
LpA,ekv,12h		X002		OAS
BEREGNINGSHØYDE		FORMAT		KONTROLLERT
4.0 m		A3		MAJ
BEREGNINGSSOPPLØSNING		STATUS		GODKJENT
5 x 5 m		Støyutredning		OAS
BEREGNINGSPARAMETER		FILNAVN		
LpA,ekv,12h		\\191210_Sutterop_avfallsmottak.cna		

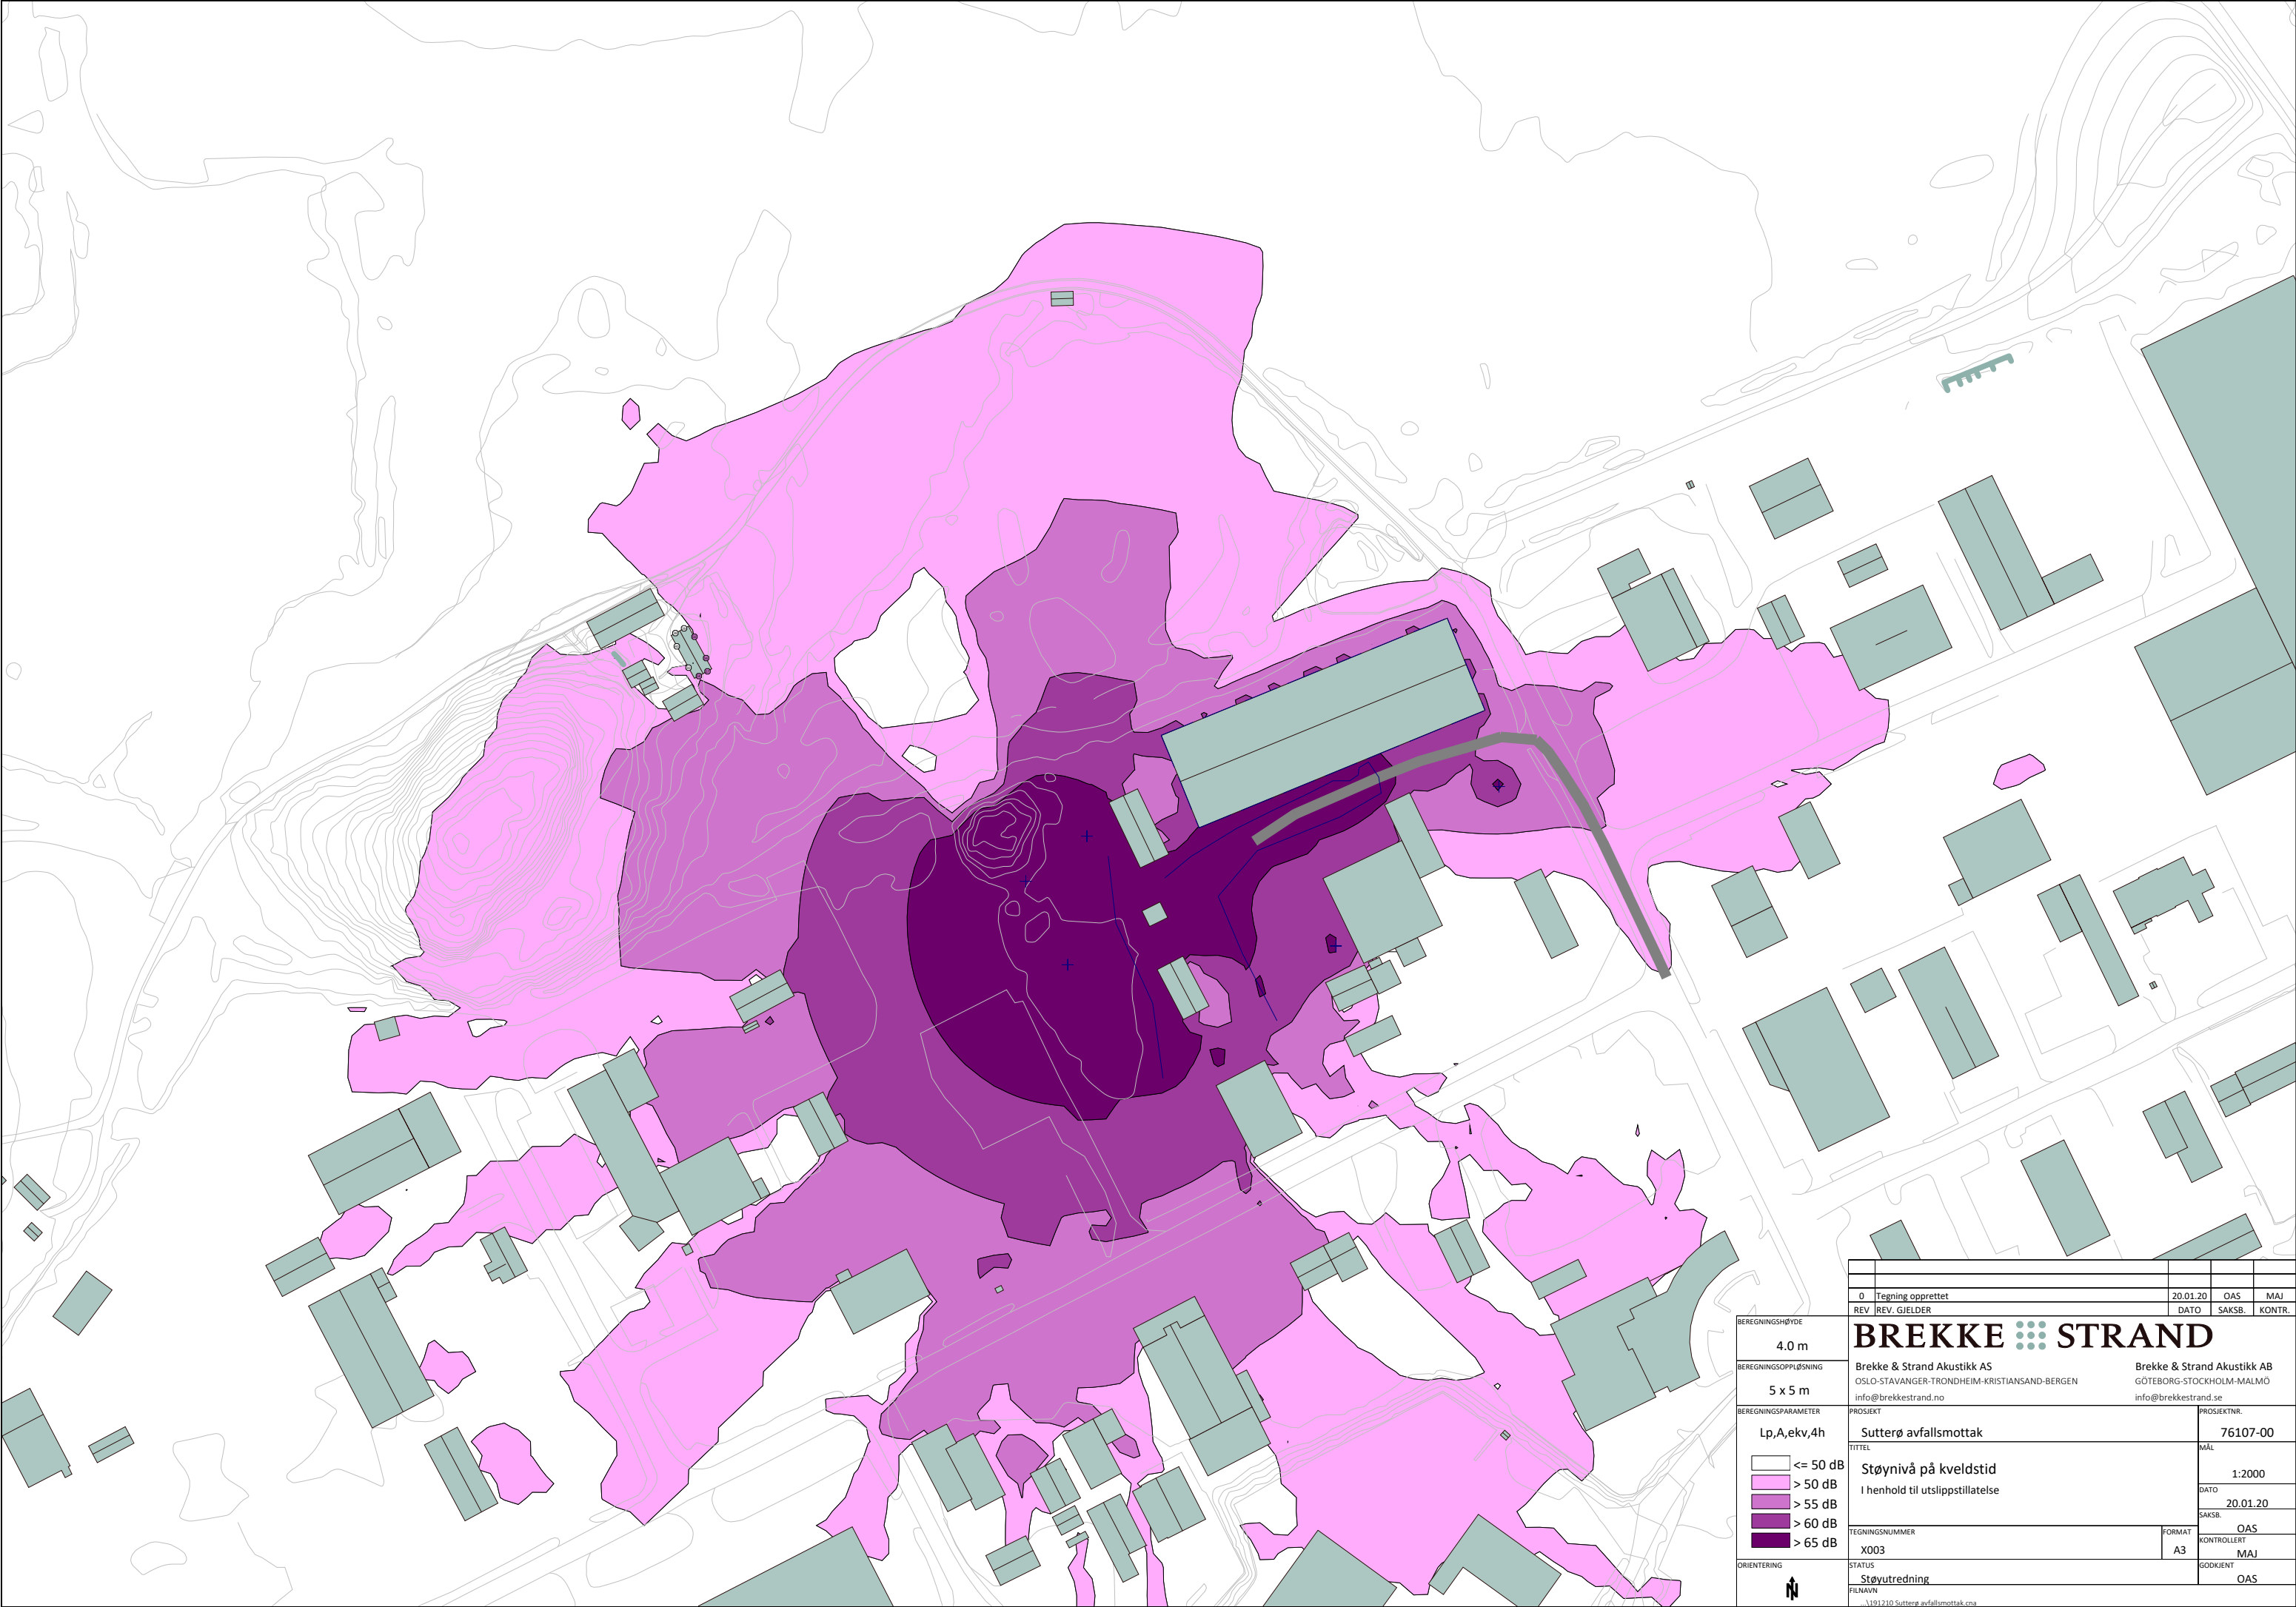

BEREGNINGSHØYDE
4.0 m
BEREGNINGSOPLØSNING
5 x 5 m
BEREGNINGSPARAMETER
Lp,A,ekv,4h
ORIENTERING

0	Tegning opprettet	20.01.20	OAS	MAJ
REV	REV. GJELDER	DATO	SAKS.B.	KONTR.
BREKKE STRAND				
Brekke & Strand Akustikk AS OSLO-STAVANGER-TRONDHEIM-KRISTIANSAND-BERGEN info@brekkestrand.no		Brekke & Strand Akustikk AB GÖTEBORG-STOCKHOLM-MALMÖ info@brekkestrand.se		
PROSJEKT		PROSJEKTR.		
Sutterø avfallsmottak		76107-00		
TITTEL		MÅL		
Støynivå på kveldstid I henhold til utslippstillatelse		1:2000		
TEGNINGSNUMMER		DATO		
X003		20.01.20		
STATUS		SAKS.B.		
Støyutredning		OAS		
FILNAVN		KONTROLLERT		
\\191210_Sutterø avfallsmottak.cna		MAJ		
		GODKJENT		
		OAS		

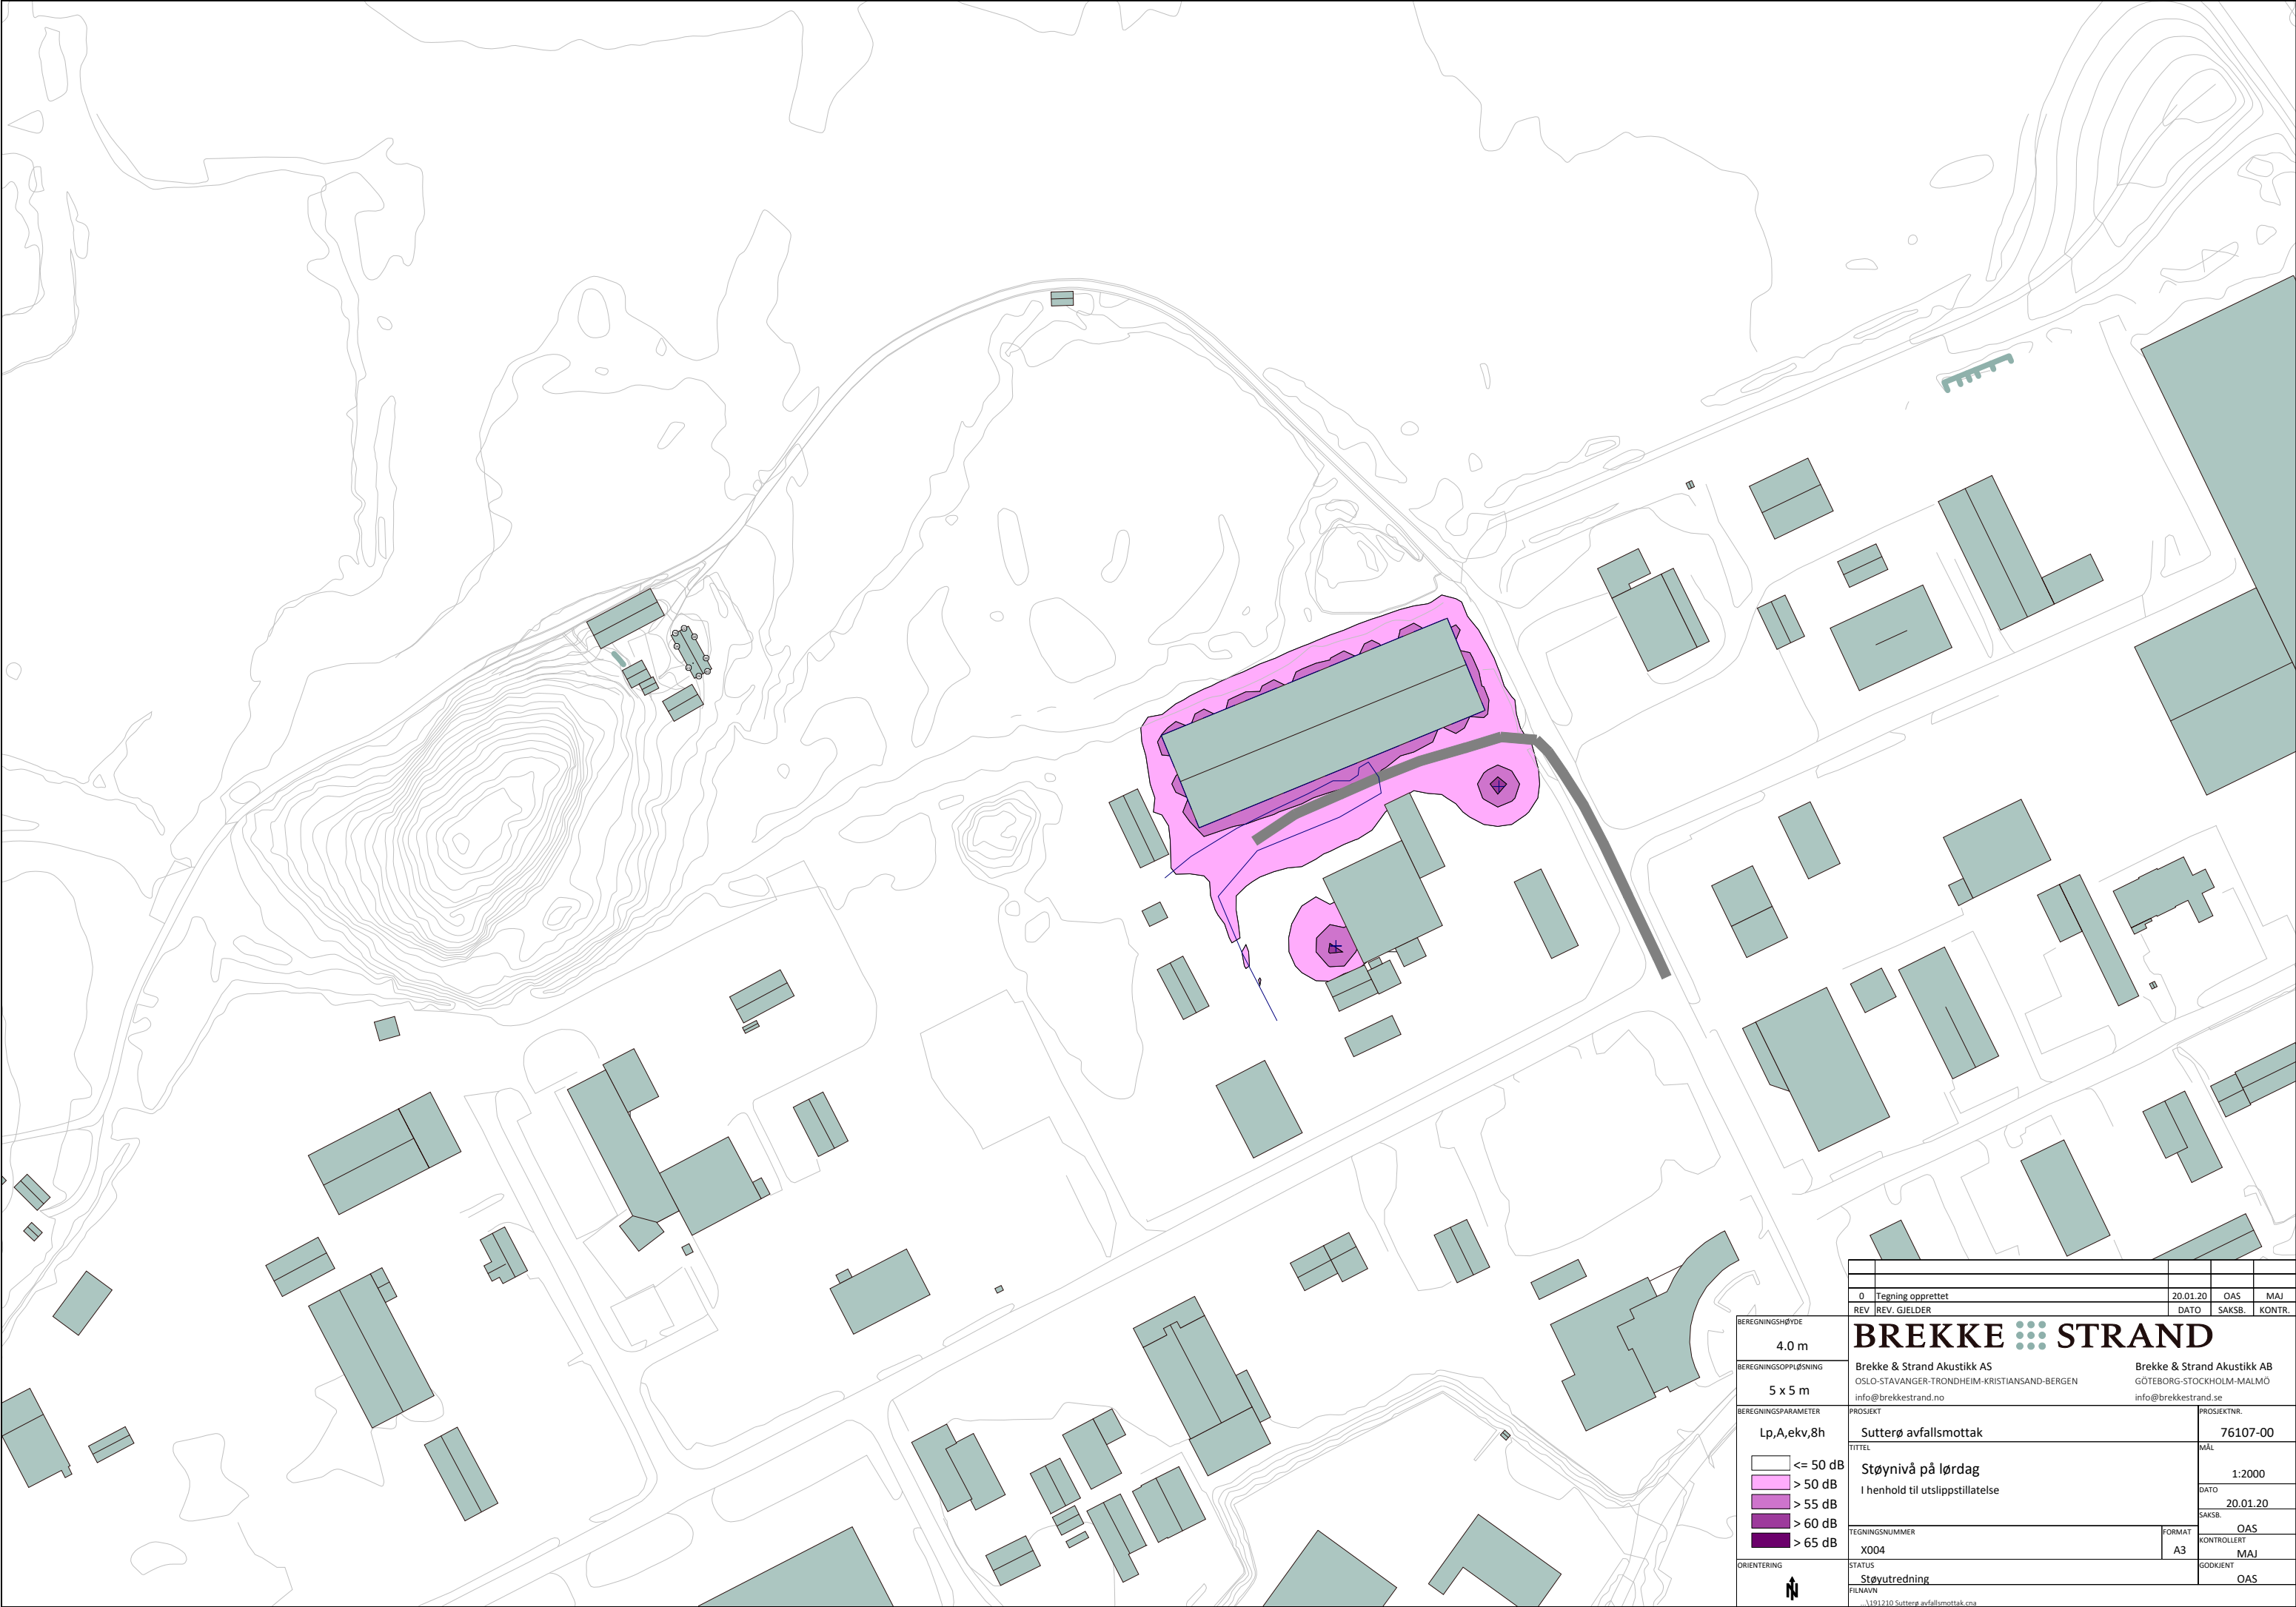

0	Tegning opprettet	20.01.20	OAS	MAJ
REV	REV. GJELDER	DATO	SAKS.B.	KONTR.
BREKKE STRAND				
Brekke & Strand Akustikk AS OSLO-STAVANGER-TRONDHEIM-KRISTIANSAND-BERGEN info@brekkestrand.no		Brekke & Strand Akustikk AB GÖTEBORG-STOCKHOLM-MALMÖ info@brekkestrand.se		
PROSJEKT			PROSJEKTR.	
Sutterø avfallsmottak			76107-00	
TITTEL			MÅL	
Støynivå på lørdag			1:2000	
I henhold til utslippstillatelse			DATO	
			20.01.20	
			SAKS.B.	
			OAS	
TEGNINGSNUMMER			FORMAT	KONTROLLERT
X004			A3	MAJ
STATUS			GODKJENT	
Støytredning			OAS	
FILNAVN				
\\191210.Sutteroep.avfallsmottak.cna				